


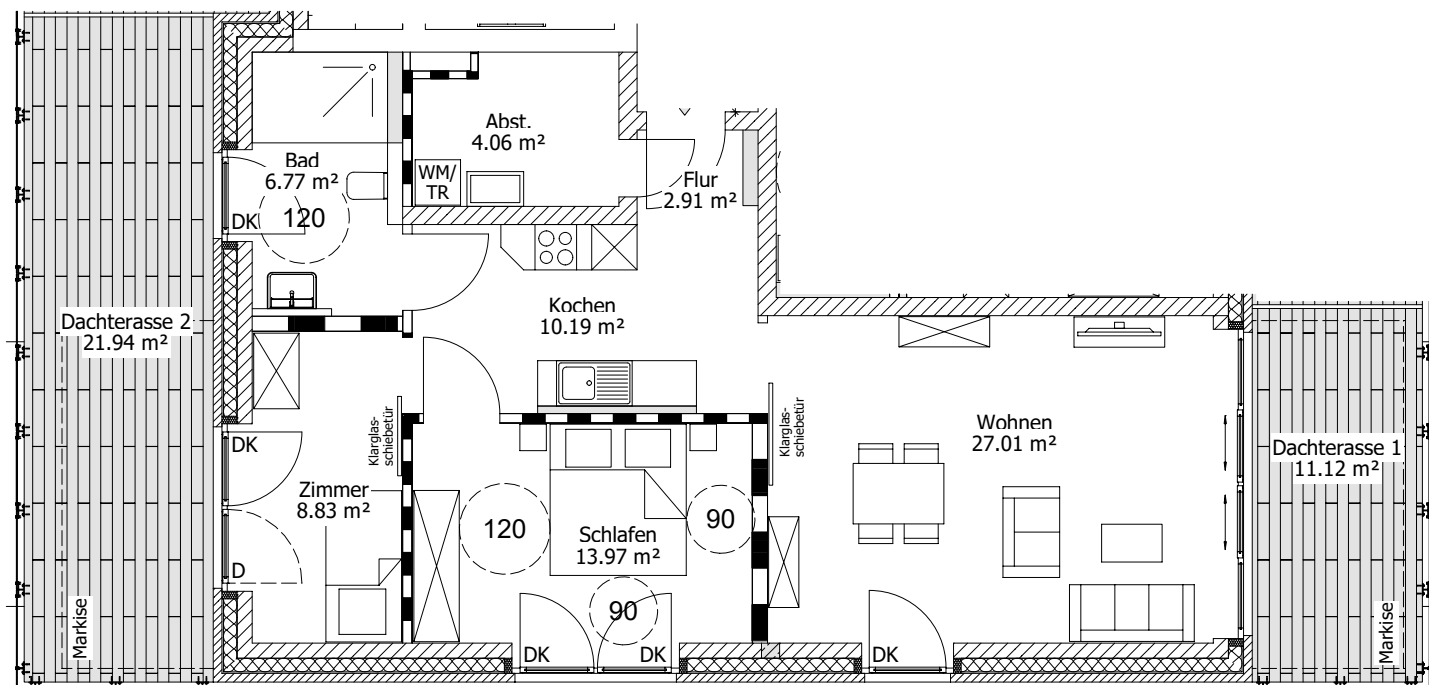


WHG 11

01	Wohnen	27.02 m ²	
02	Kochen	10.19 m ²	
03	Schlafen	13.97 m ²	
04	Zimmer	8.83 m ²	
05	Bad	6.77 m ²	
06	Abst.	4.05 m ²	
07	Flur	2.91 m ²	
08	Dachterasse 1 50%	5.56 m ²	
09	Dachterasse 2 50%	10.97 m ²	90.27 m ²

Alle dargestellten Möbel dienen nur der Verdeutlichung der Raumgrößen und sind nicht im Leistungsumfang enthalten. Detailänderungen vorbehalten.

HAUS 4 Staffelgeschoss WOHNUNG 11

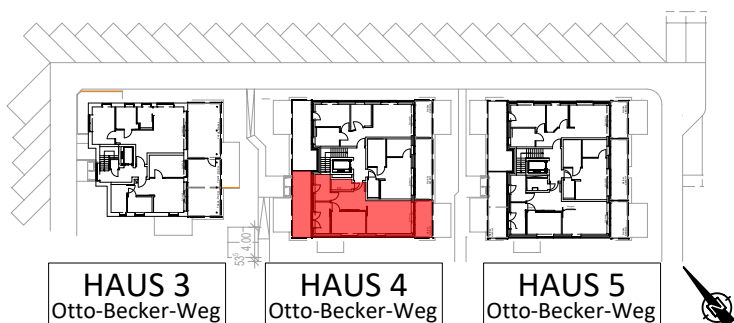

Service Wohnen Metropolregion Hamburg GmbH

Wackenroderstraße 33

90491 Nürnberg

Tel : 0911-2350918

Fax : 0911-2350920

Mobil: 0176-370 07 001

E-Mail: info@seniorenwohnanlage-ratzeburg.de

www.seniorenwohnanlage-ratzeburg.de